
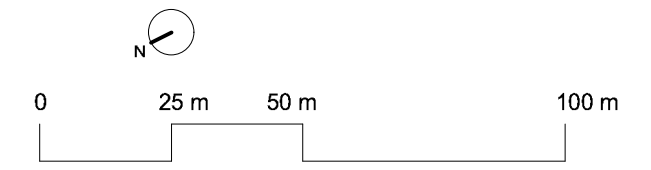


STABILIMENTO MILITARE DI CASARALTA

PLANIMETRIA

SCALA 1:500

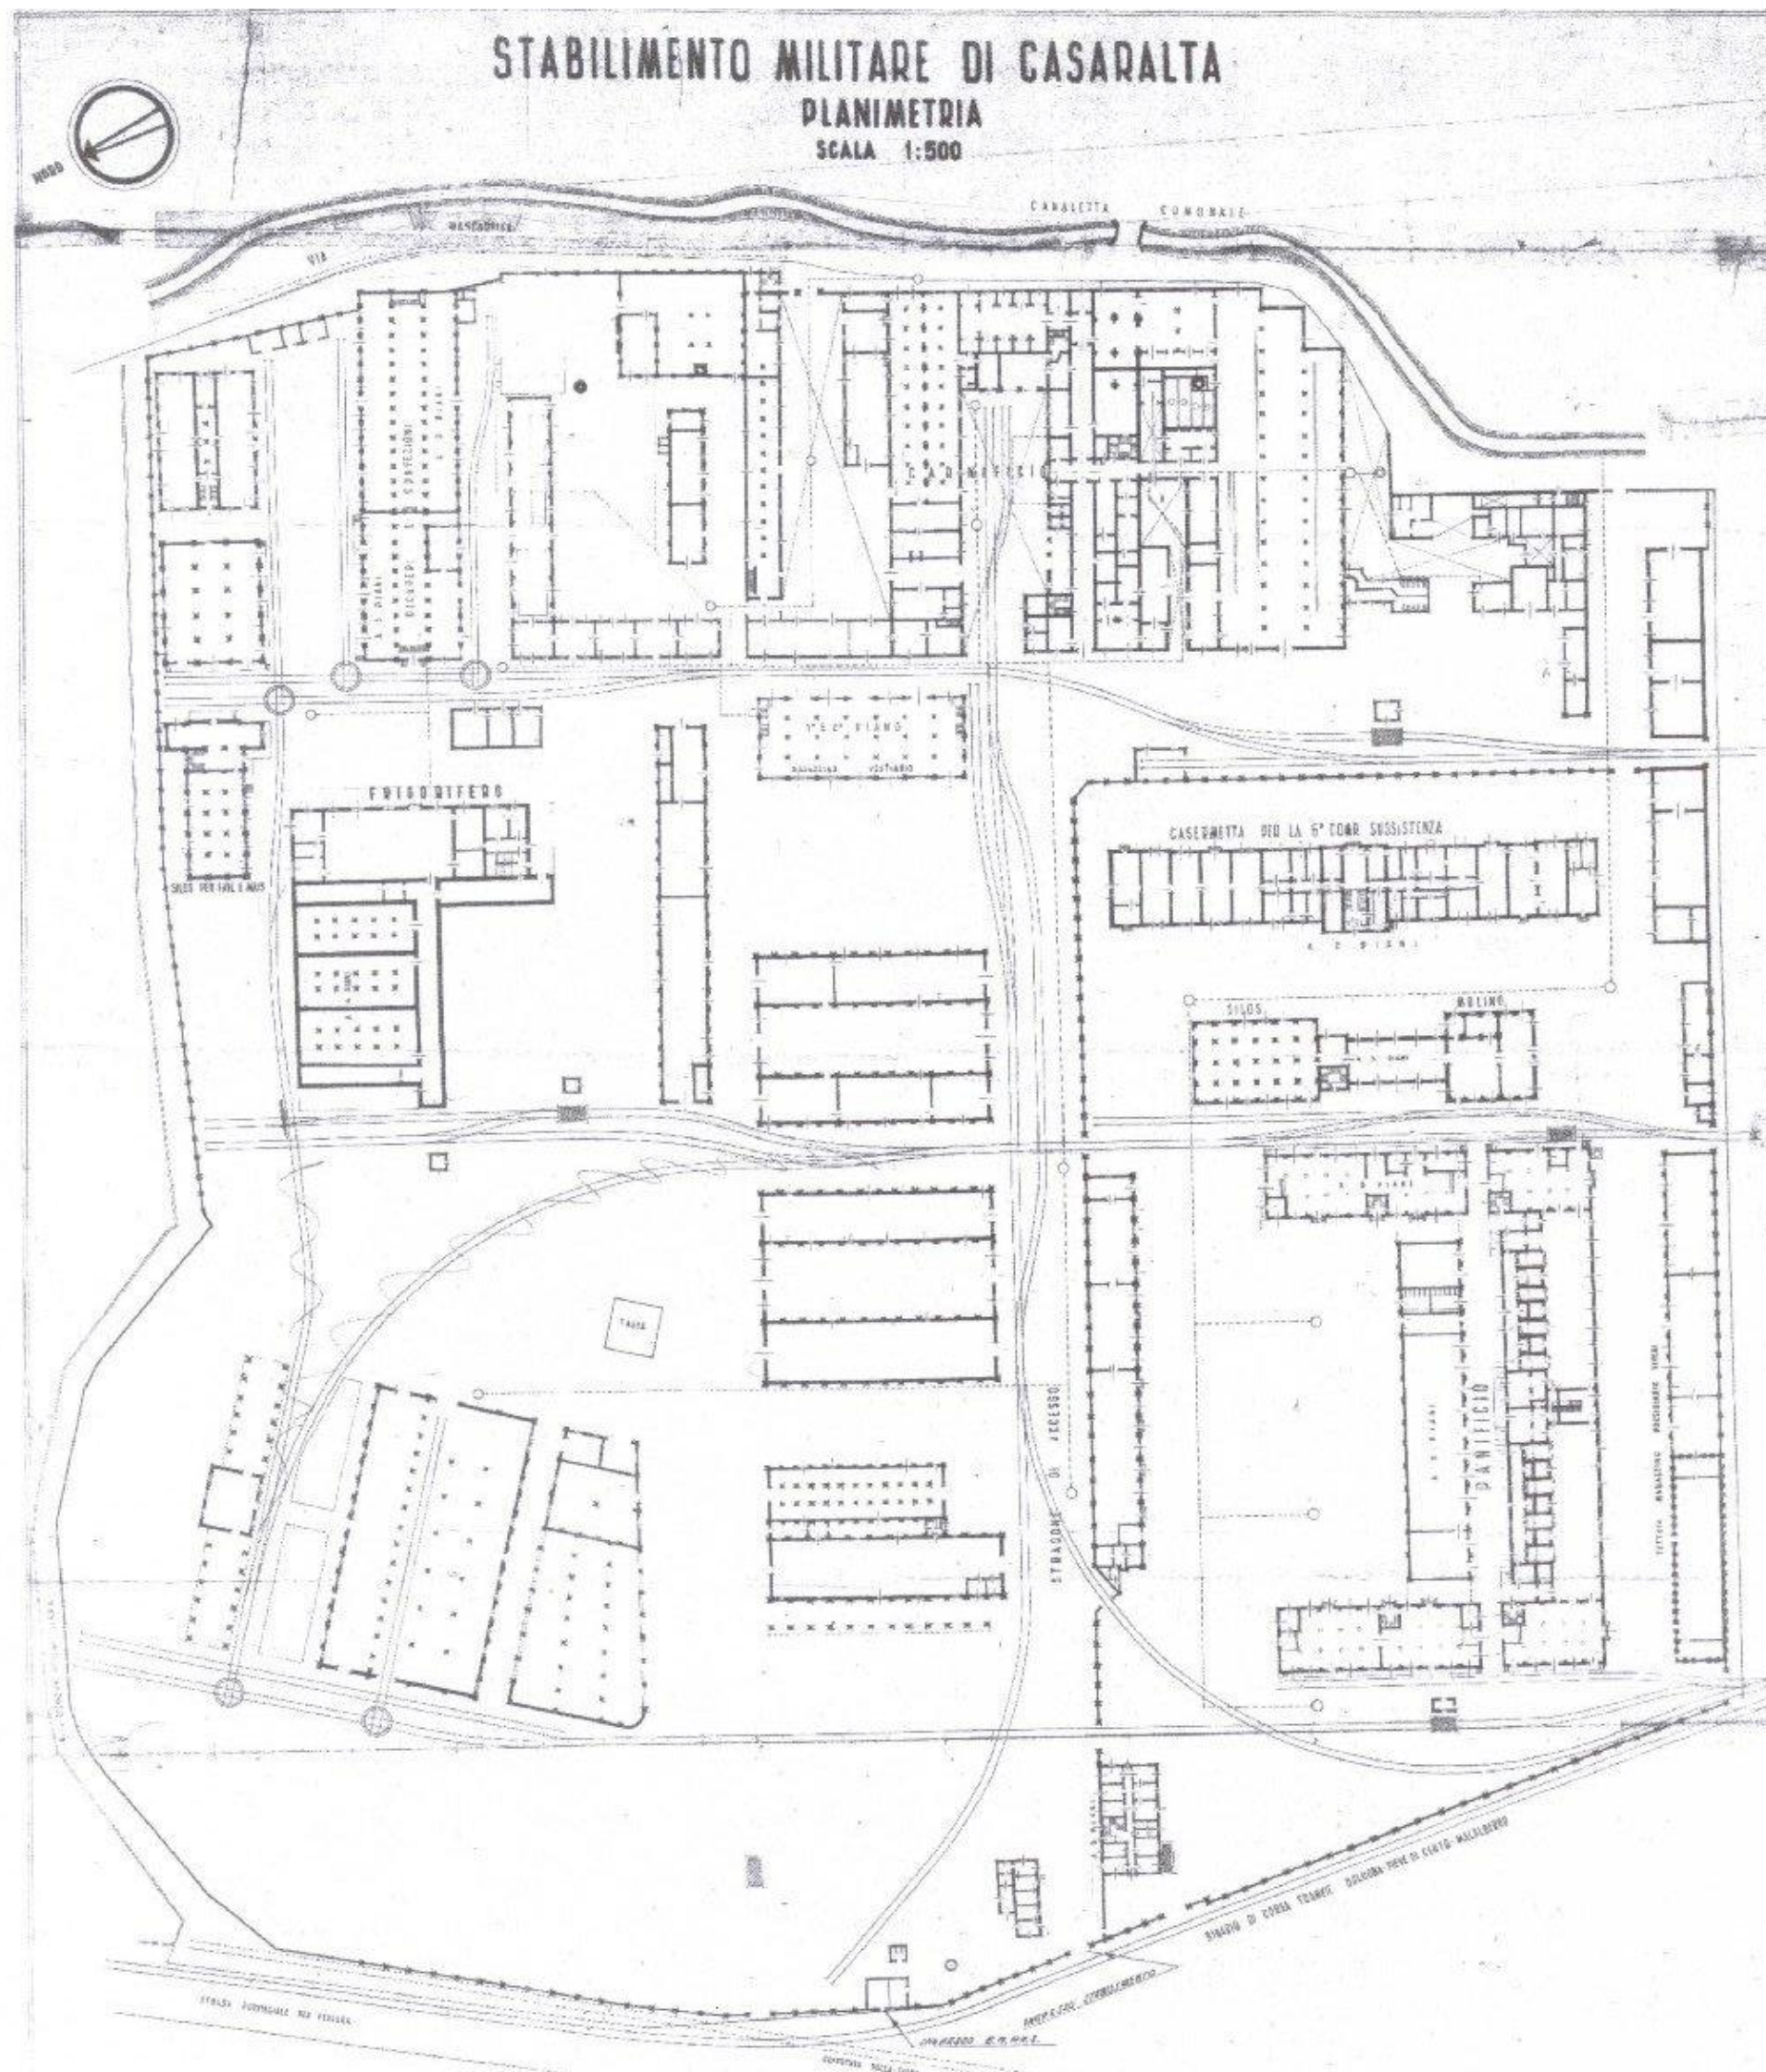

PROGETTO SANI
CONCORSO INTERNAZIONALE DI PROGETTAZIONE
PER LA REDAZIONE DEL MASTERPLAN DELL'EX CASERMA SANI
DI BOLOGNA, NELL'AMBITO DELLE PREVISIONI DEL PIANO OPERATIVO
COMUNALE "RIGENERAZIONE DI PATRIMONI PUBBLICI"

ALLEGATI

02
MAPPA STORICA DELLA CASERMA 1930
scala 1:2.000