

Catasto dei Fabbricati - Situazione al 25/06/2014 - Comune di BOLOGNA (A944) - < Foglio: 117 - Particella: 413 - Subalterno: 2 >  
 VIA FERRARESE n. 199 piano: T-1-2-3-4;

**Agenzia del Territorio**  
**CATASTO FABBRICATI**  
 Ufficio provinciale di  
 Bologna

Dichiarazione protocollo n. BO0217785 del 24/09/2012  
 Planimetria di u.i.u. in Comune di Bologna  
 Via Ferrarese civ. 199

Identificativi Catastali:  
 Sezione:  
 Foglio: 117  
 Particella: 413  
 Subalterno: 2


Compilata da:  
 Fuschino Diego  
 Iscritto all'albo:  
 Geometra Dipendente Pubblico  
 Prov. N.

Scheda Scala 1: 2000

Ultima planimetria in atti

Data: 25/06/2014 n. T278935 - Richiedente: CHRVDV77D17H501B  
 Totale schede: 25 - Formato di acquisizione: A3(297x420) - Formato stampa richiesto: A4(210x297)

Data: 25/06/2014 - n. T278935 - Richiedente: CHRVDV77D17H501B

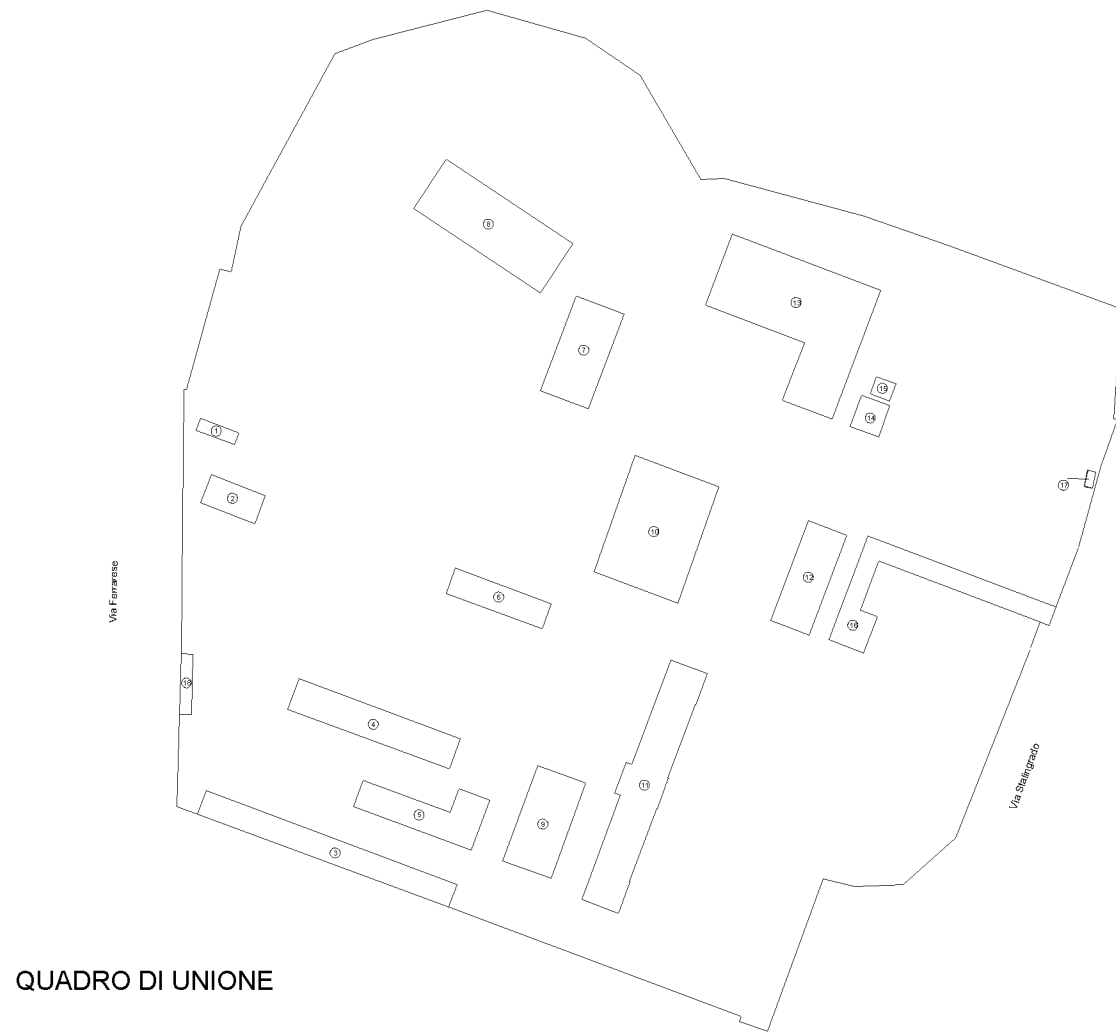

QUADRO DI UNIONE

10 metri

**PROGETTO SANI**  
 CONCORSO INTERNAZIONALE DI PROGETTAZIONE  
 PER LA REDAZIONE DEL MASTERPLAN DELL'EX CASERMA SANI  
 DI BOLOGNA, NELL'AMBITO DELLE PREVISIONI DEL PIANO OPERATIVO  
 COMUNALE "RIGENERAZIONE DI PATRIMONI PUBBLICI"

**ALLEGATI**

**18**  
**PLANIMETRIA CATASTALE**  
 scala 1:2.000